
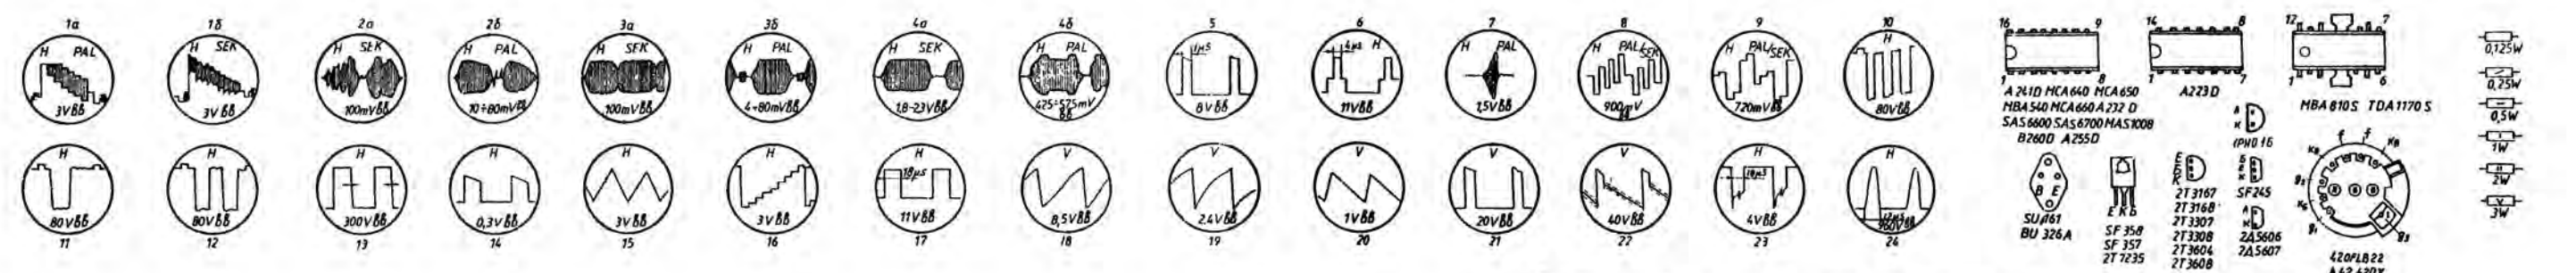


СХЕМА ЭЛЕКТРИЧЕСКА НА ТЦ "ВЕЛИКО ТЪРНОВО - 84"

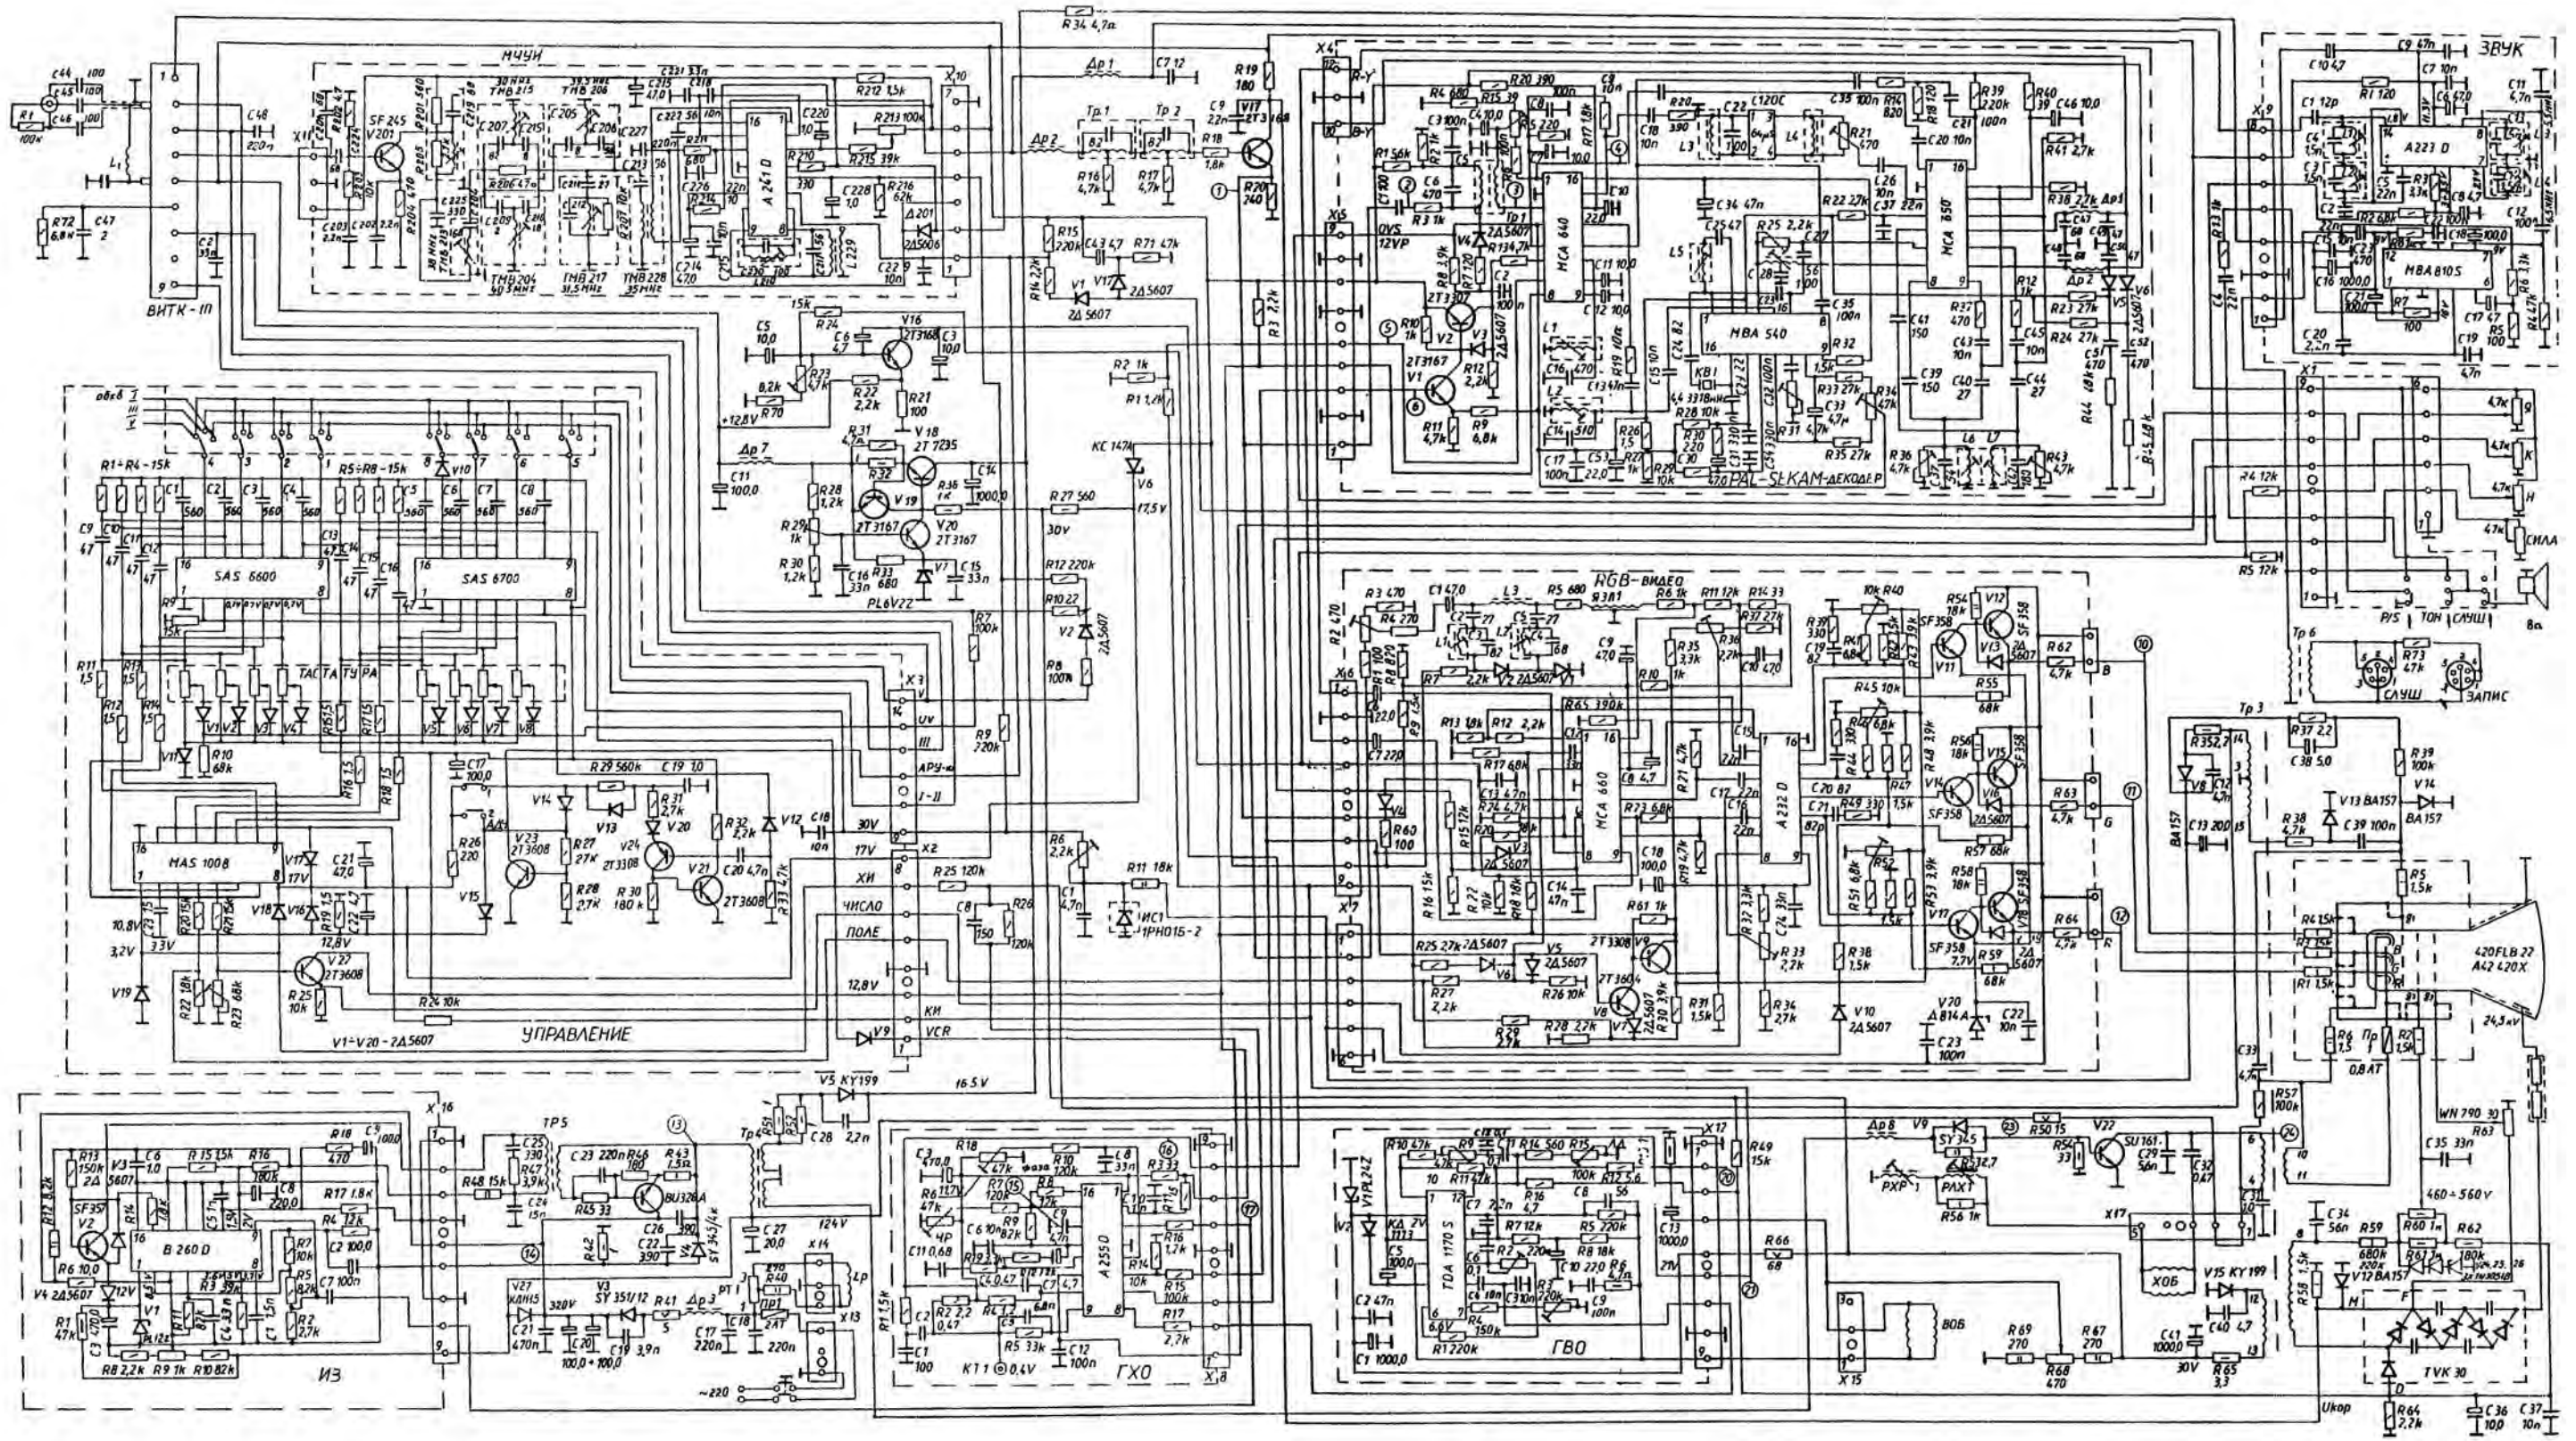

Заводът произвежда зразва првото да внася изменения с цел подобрене на качеството.